


Nachbargebäude

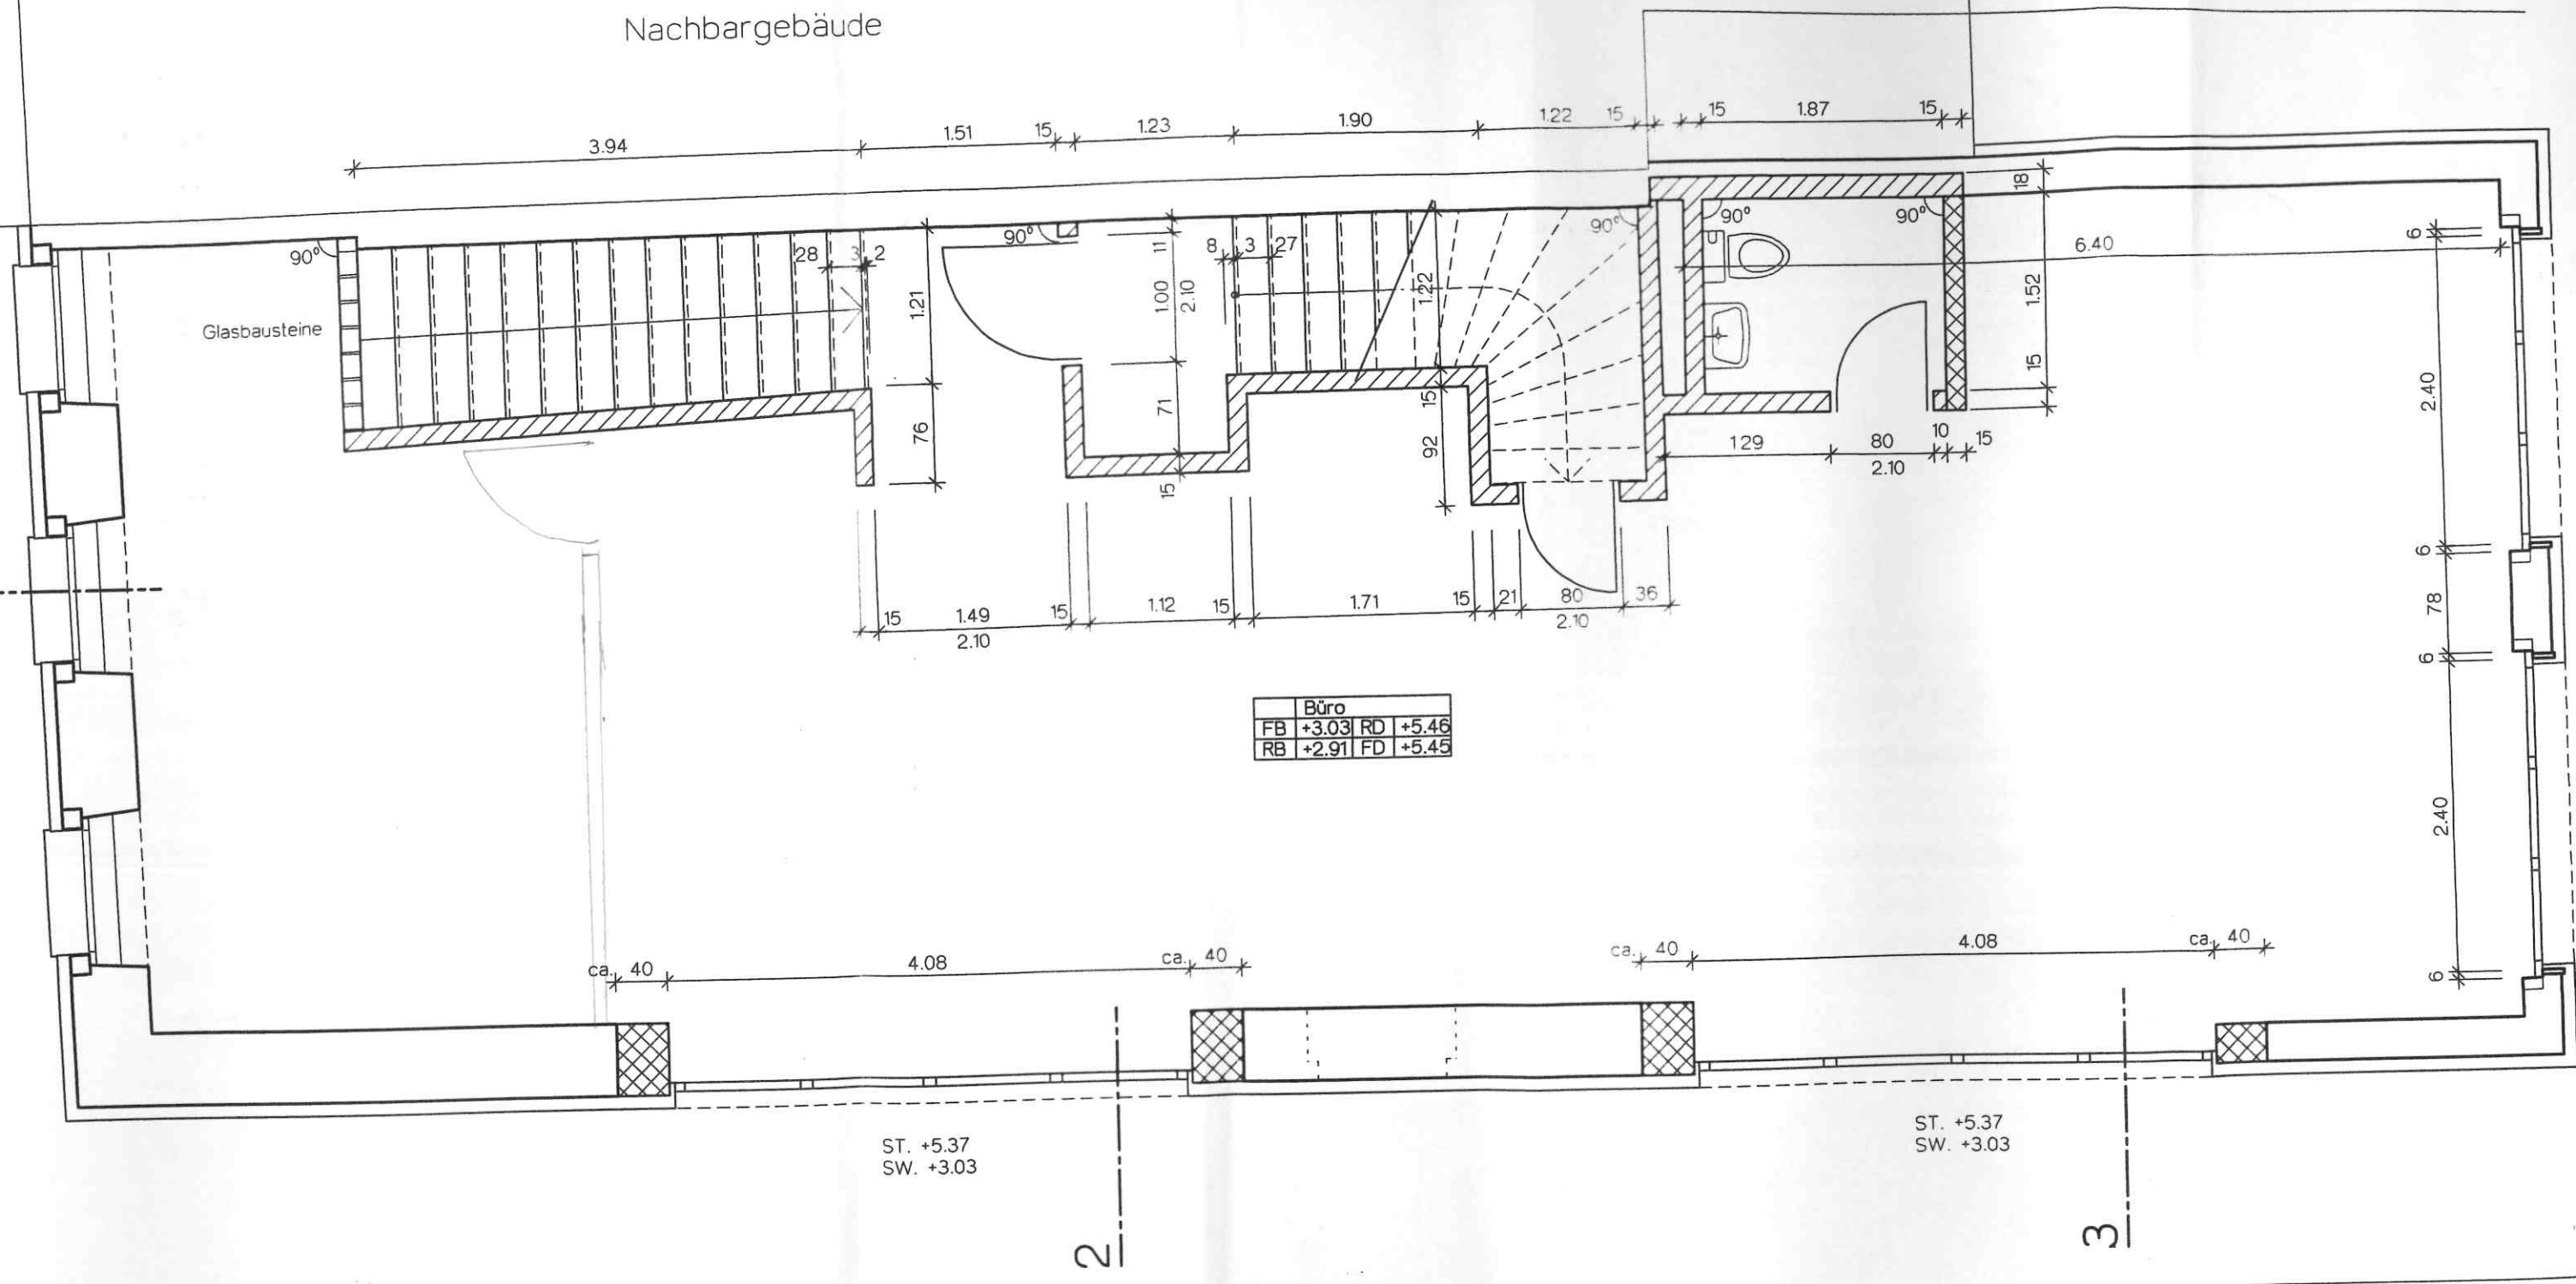

1. Obergeschoss