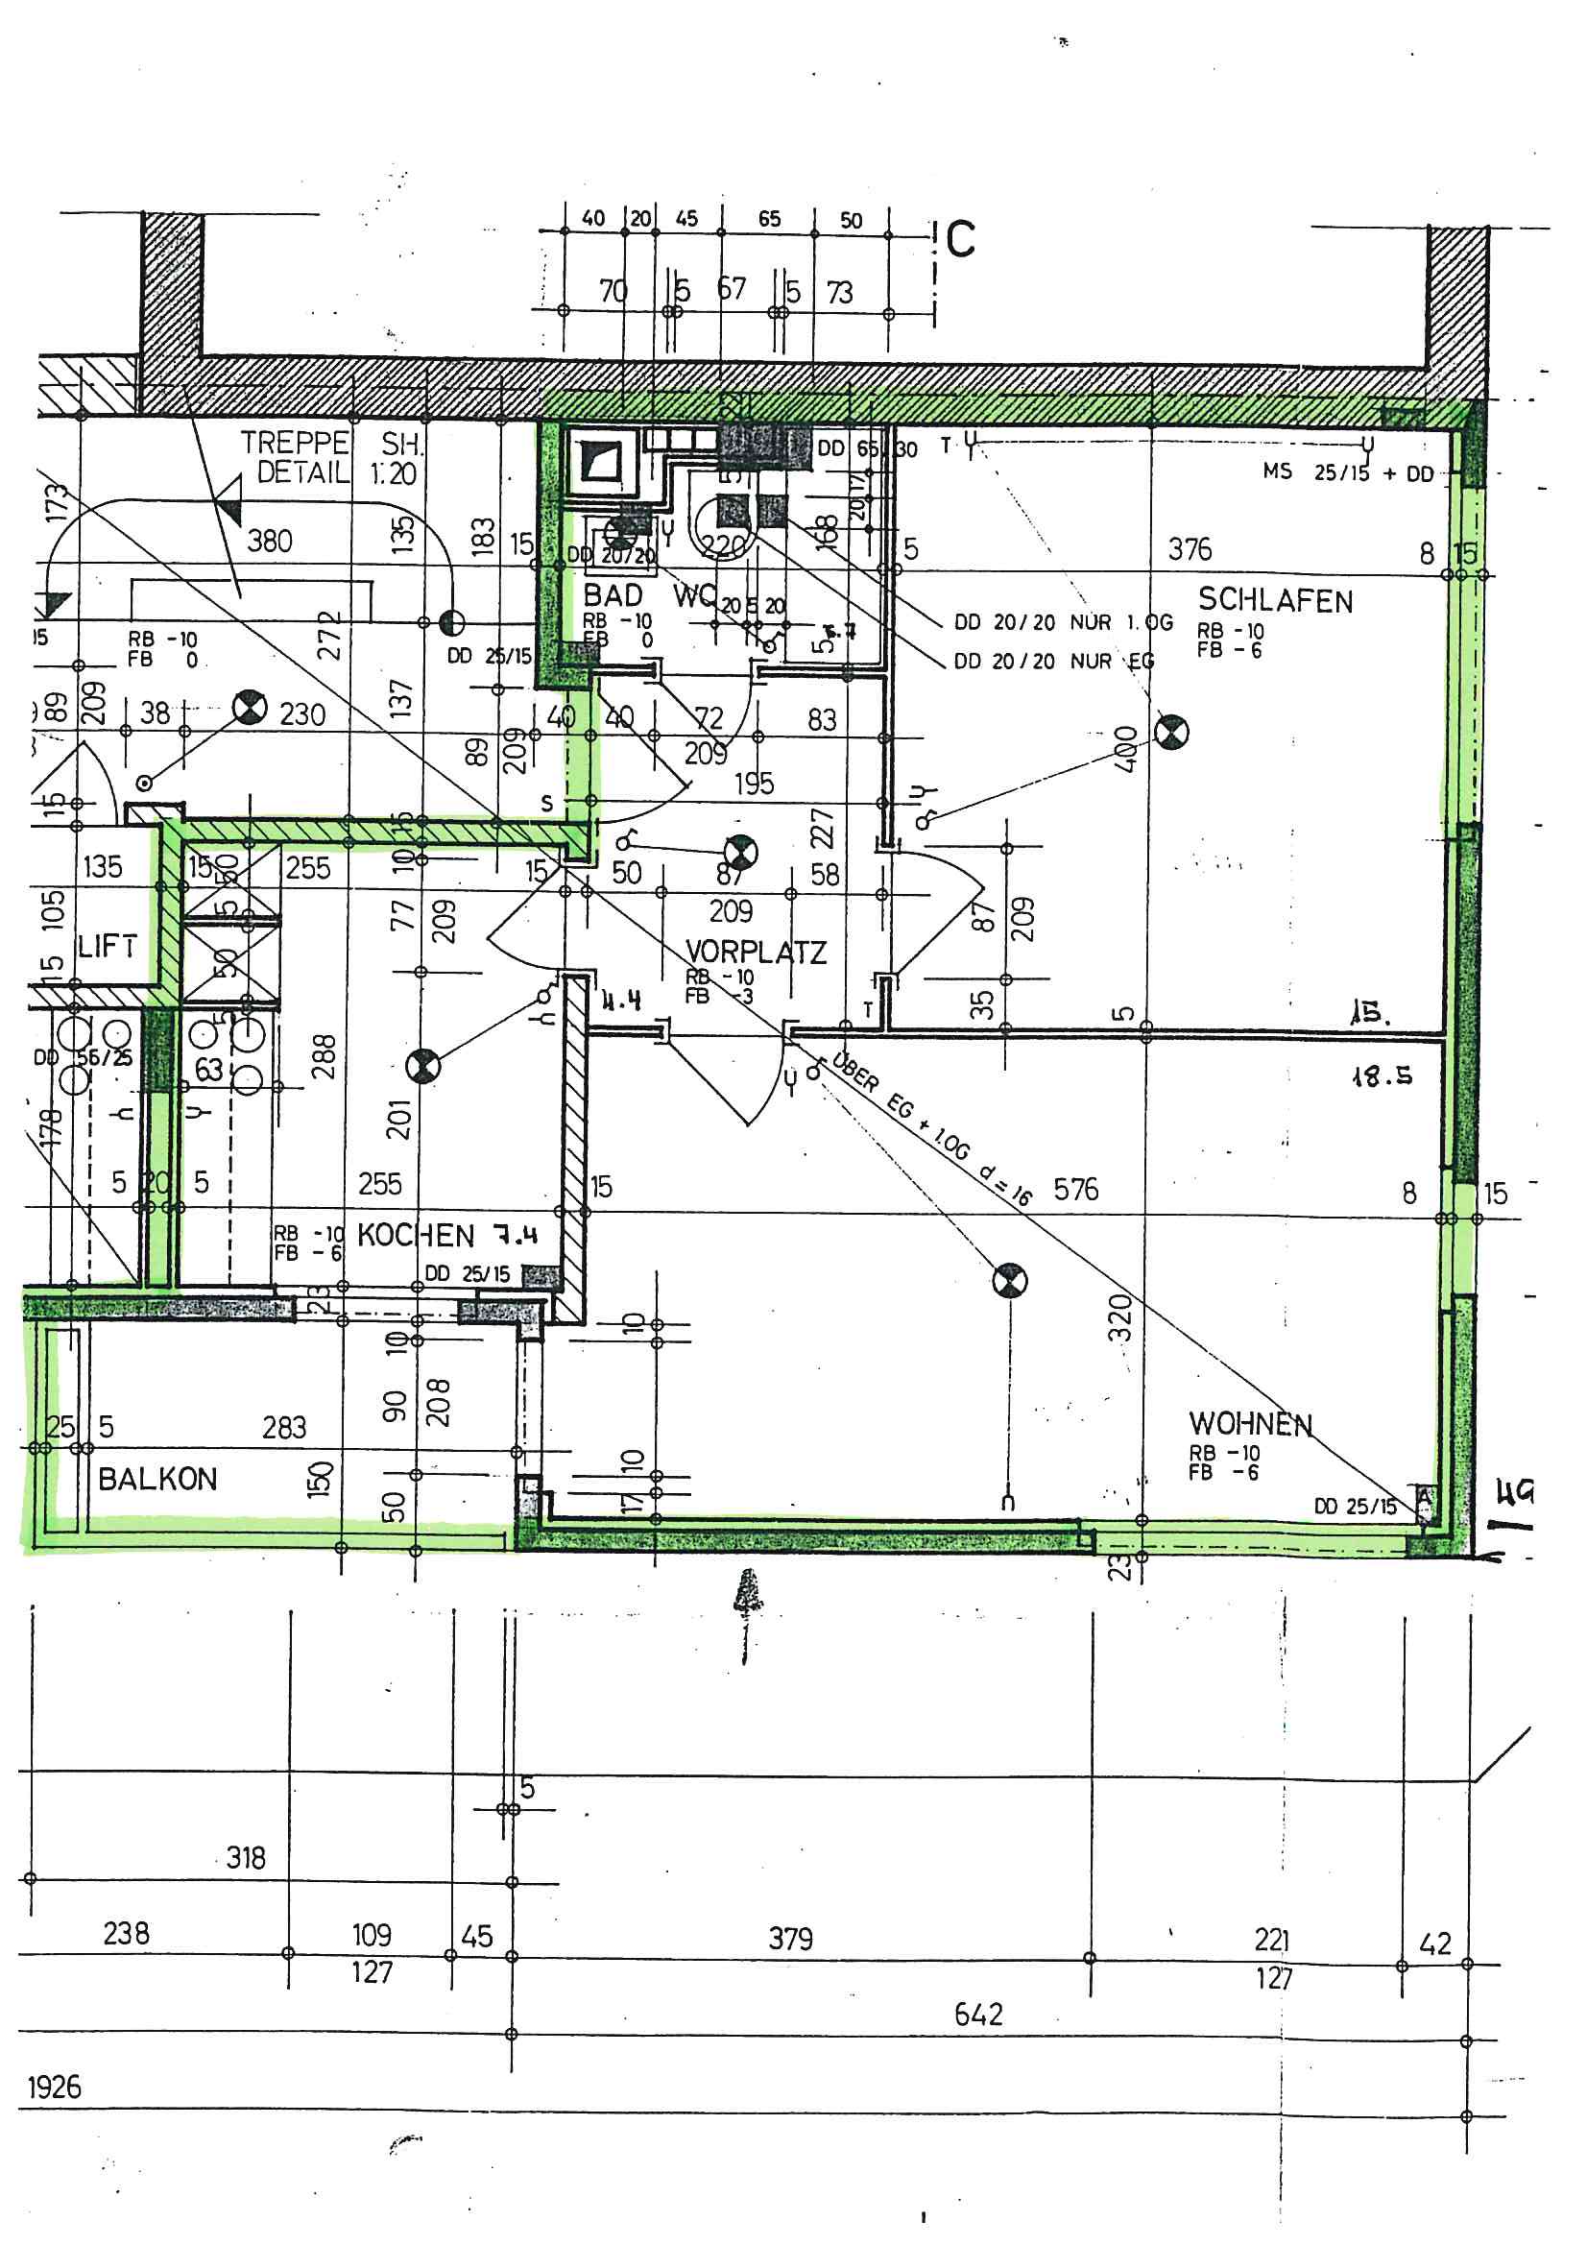
TREPPE DETAIL SH. 1:20
BAD
WC
SCHLAFEN
RB -10
FB -6
DD 20/20 NUR 1.OG
DD 20/20 NUR EG
MS 25/15 + DD
DD 25/15
LIFT
VORPLATZ
RB -10
FB -3
KOCHEN 7.4
RB -10
FB -6
DD 25/15
BALKON
WOHNEN
RB -10
FB -6
DD 25/15
ÜBER EG + 1.OG d=16
C
18.5
642
1926